SYNTHESE DER PLANUNGSIDEEN AUS ALLEN 5 ARBEITSGRUPPEN

PLANUNGSWERKSTATT BÖNISCHPLATZ 18.11.2017

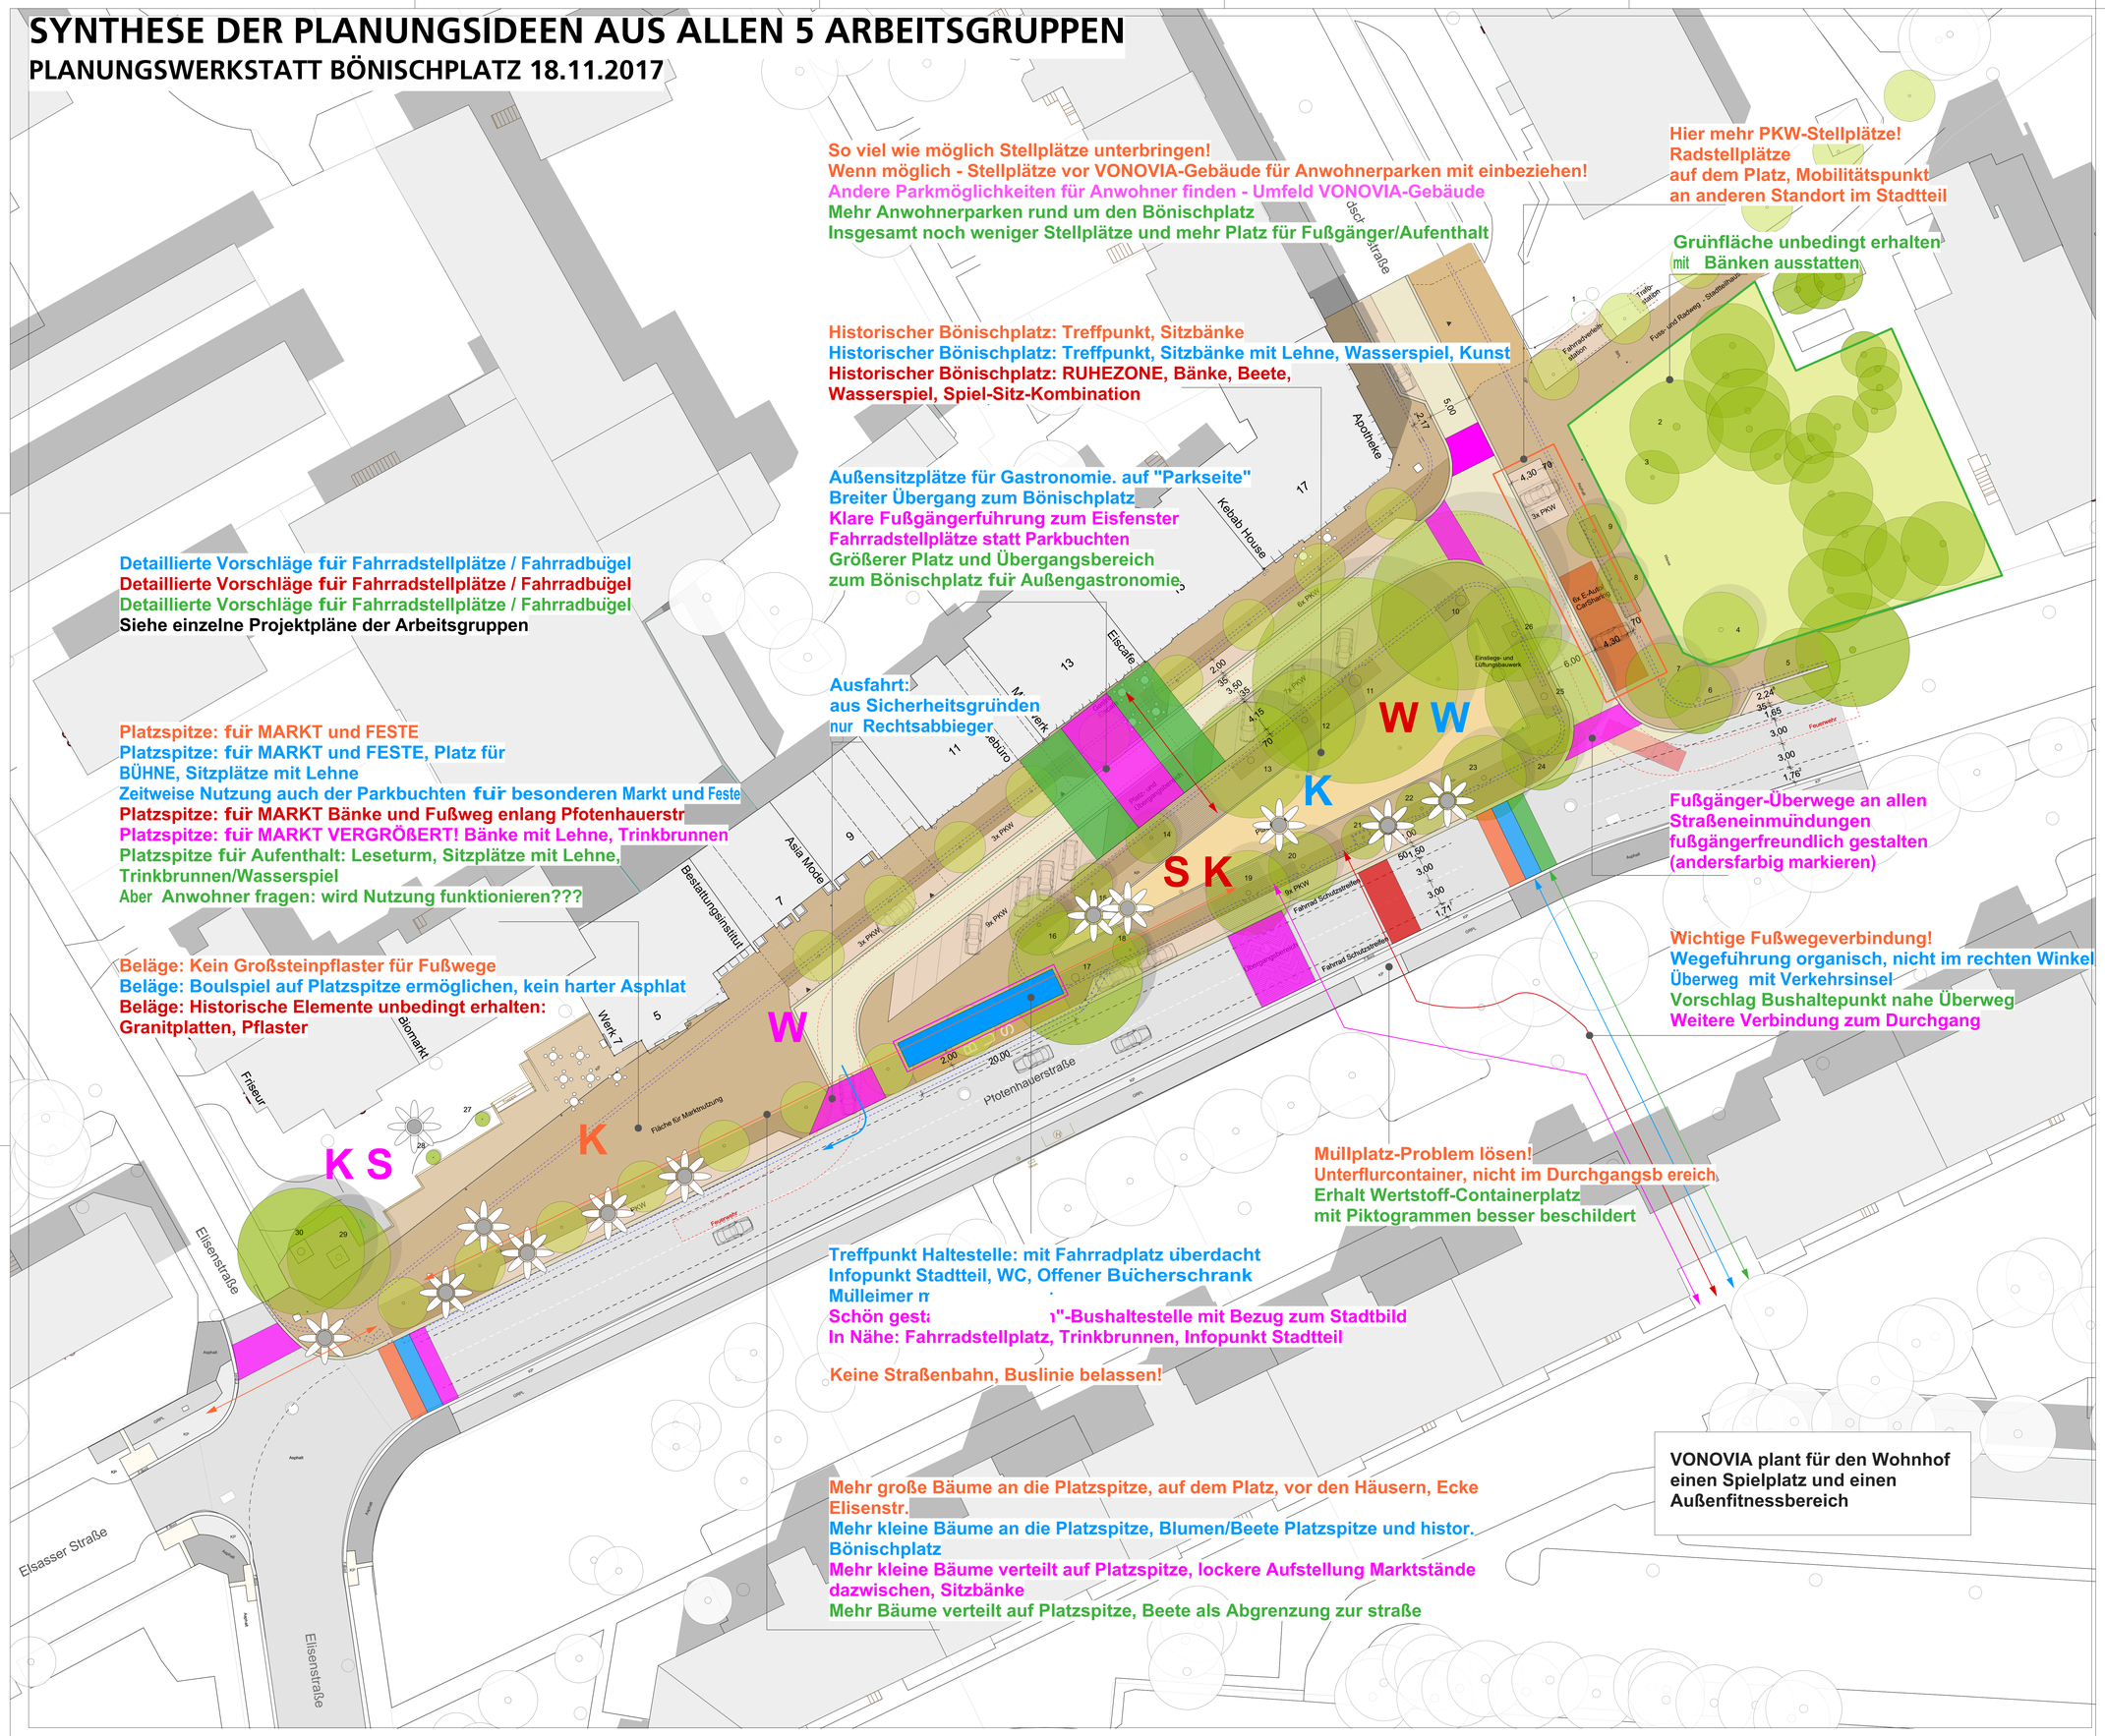

So viel wie möglich Stellplätze unterbringen!
Wenn möglich - Stellplätze vor VONOVIA-Gebäude für Anwohnerparken mit einbeziehen!
Andere Parkmöglichkeiten für Anwohner finden - Umfeld VONOVIA-Gebäude
Mehr Anwohnerparken rund um den Bönischplatz
Insgesamt noch weniger Stellplätze und mehr Platz für Fußgänger/Aufenthalt

Hier mehr PKW-Stellplätze!
Radstellplätze
auf dem Platz, Mobilitätspunkt
an anderen Standort im Stadtteil

Grünfläche unbedingt erhalten
mit Bänken ausstatten

Historischer Bönischplatz: Treffpunkt, Sitzbänke
Historischer Bönischplatz: Treffpunkt, Sitzbänke mit Lehne, Wasserspiel, Kunst
Historischer Bönischplatz: RUHEZONE, Bänke, Beete,
Wasserspiel, Spiel-Sitz-Kombination

Außensitzplätze für Gastronomie. auf "Parkseite"
Breiter Übergang zum Bönischplatz
Klare Fußgängerführung zum Eisfenster
Fahrradstellplätze statt Parkbuchten
Größerer Platz und Übergangsbereich
zum Bönischplatz für Außengastronomie

Detaillierte Vorschläge für Fahrradstellplätze / Fahrradbügel
Detaillierte Vorschläge für Fahrradstellplätze / Fahrradbügel
Detaillierte Vorschläge für Fahrradstellplätze / Fahrradbügel
Siehe einzelne Projektpläne der Arbeitsgruppen

Ausfahrt:
aus Sicherheitsgründen
nur Rechtsabbieger

Platzspitze: für MARKT und FESTE
Platzspitze: für MARKT und FESTE, Platz für
BÜHNE, Sitzplätze mit Lehne
Zeitweise Nutzung auch der Parkbuchten für besonderen Markt und Feste
Platzspitze: für MARKT Bänke und Fußweg enlang Pfotenhauerstr
Platzspitze: für MARKT VERGRÖßERT! Bänke mit Lehne, Trinkbrunnen
Platzspitze für Aufenthalt: Leseturm, Sitzplätze mit Lehne,
Trinkbrunnen/Wasserspiel
Aber Anwohner fragen: wird Nutzung funktionieren???

Fußgänger-Überwege an allen
Straßeneinmündungen
fußgängerfreundlich gestalten
(andersfarbig markieren)

Beläge: Kein Großsteinpflaster für Fußwege
Beläge: Boulspiel auf Platzspitze ermöglichen, kein harter Asphlat
Beläge: Historische Elemente unbedingt erhalten:
Granitplatten, Pflaster

Wichtige Fußwegeverbindung!
Wegeführung organisch, nicht im rechten Winkel
Überweg mit Verkehrsinsel
Vorschlag Bushaltepunkt nahe Überweg
Weitere Verbindung zum Durchgang

Müllplatz-Problem lösen!
Unterflurcontainer, nicht im Durchgangsb ereich
Erhalt Wertstoff-Containerplatz
mit Piktogrammen besser beschildert

Treffpunkt Haltestelle: mit Fahrradplatz überdacht
Infopunkt Stadtteil, WC, Offener Bücherschrank
Mülleimer n
Schön gest "-Bushaltestelle mit Bezug zum Stadtbild
In Nähe: Fahrradstellplatz, Trinkbrunnen, Infopunkt Stadtteil

Keine Straßenbahn, Buslinie belassen!

VONOVIA plant für den Wohnhof
einen Spielplatz und einen
Außenfitnessbereich

Mehr große Bäume an die Platzspitze, auf dem Platz, vor den Häusern, Ecke
Elisenstr.
Mehr kleine Bäume an die Platzspitze, Blumen/Beete Platzspitze und histor.
Bönischplatz
Mehr kleine Bäume verteilt auf Platzspitze, lockere Aufstellung Marktstände
dazwischen, Sitzbänke
Mehr Bäume verteilt auf Platzspitze, Beete als Abgrenzung zur straße

Bönischplatz - Konzeptvariante I

M 1:250

Legende

- Gehweg
- PKW Parken
- Carsharing
- Feuerwehrspur
- Gehweg Bestand
- Bestandsbaum Bönischplatz
- Bestandsbaum Umgebung
- Bestandsbaum Umgebung

Stellplätze Planung:	
PKW	50 Stk.
Fahrrad	... Stk.
Carsharing	3 Stk.
Ladestation	2 Stk.

Auswertung Planungswerkstatt

- Planungsidee 1
- Planungsidee 2
- Planungsidee 3
- Planungsidee 4
- Planungsidee 5

K	Standortvorschlag	Kunst
W	Standortvorschlag	Wasserspiel/ Trinkbrunnen
S	Standortvorschlag	Spiel
	Standortvorschlag	Beet / Bepflanzung

Blaurock
LANDSCHAFTSARCHITEKTUR

Seifhennersdorfer Straße 10 . 01099 Dresden
Telefon +49 351 88947777 . Telefax +49 351 88947779
post@blaurock-landschaftsarchitektur.de
www.blaurock-landschaftsarchitektur.de